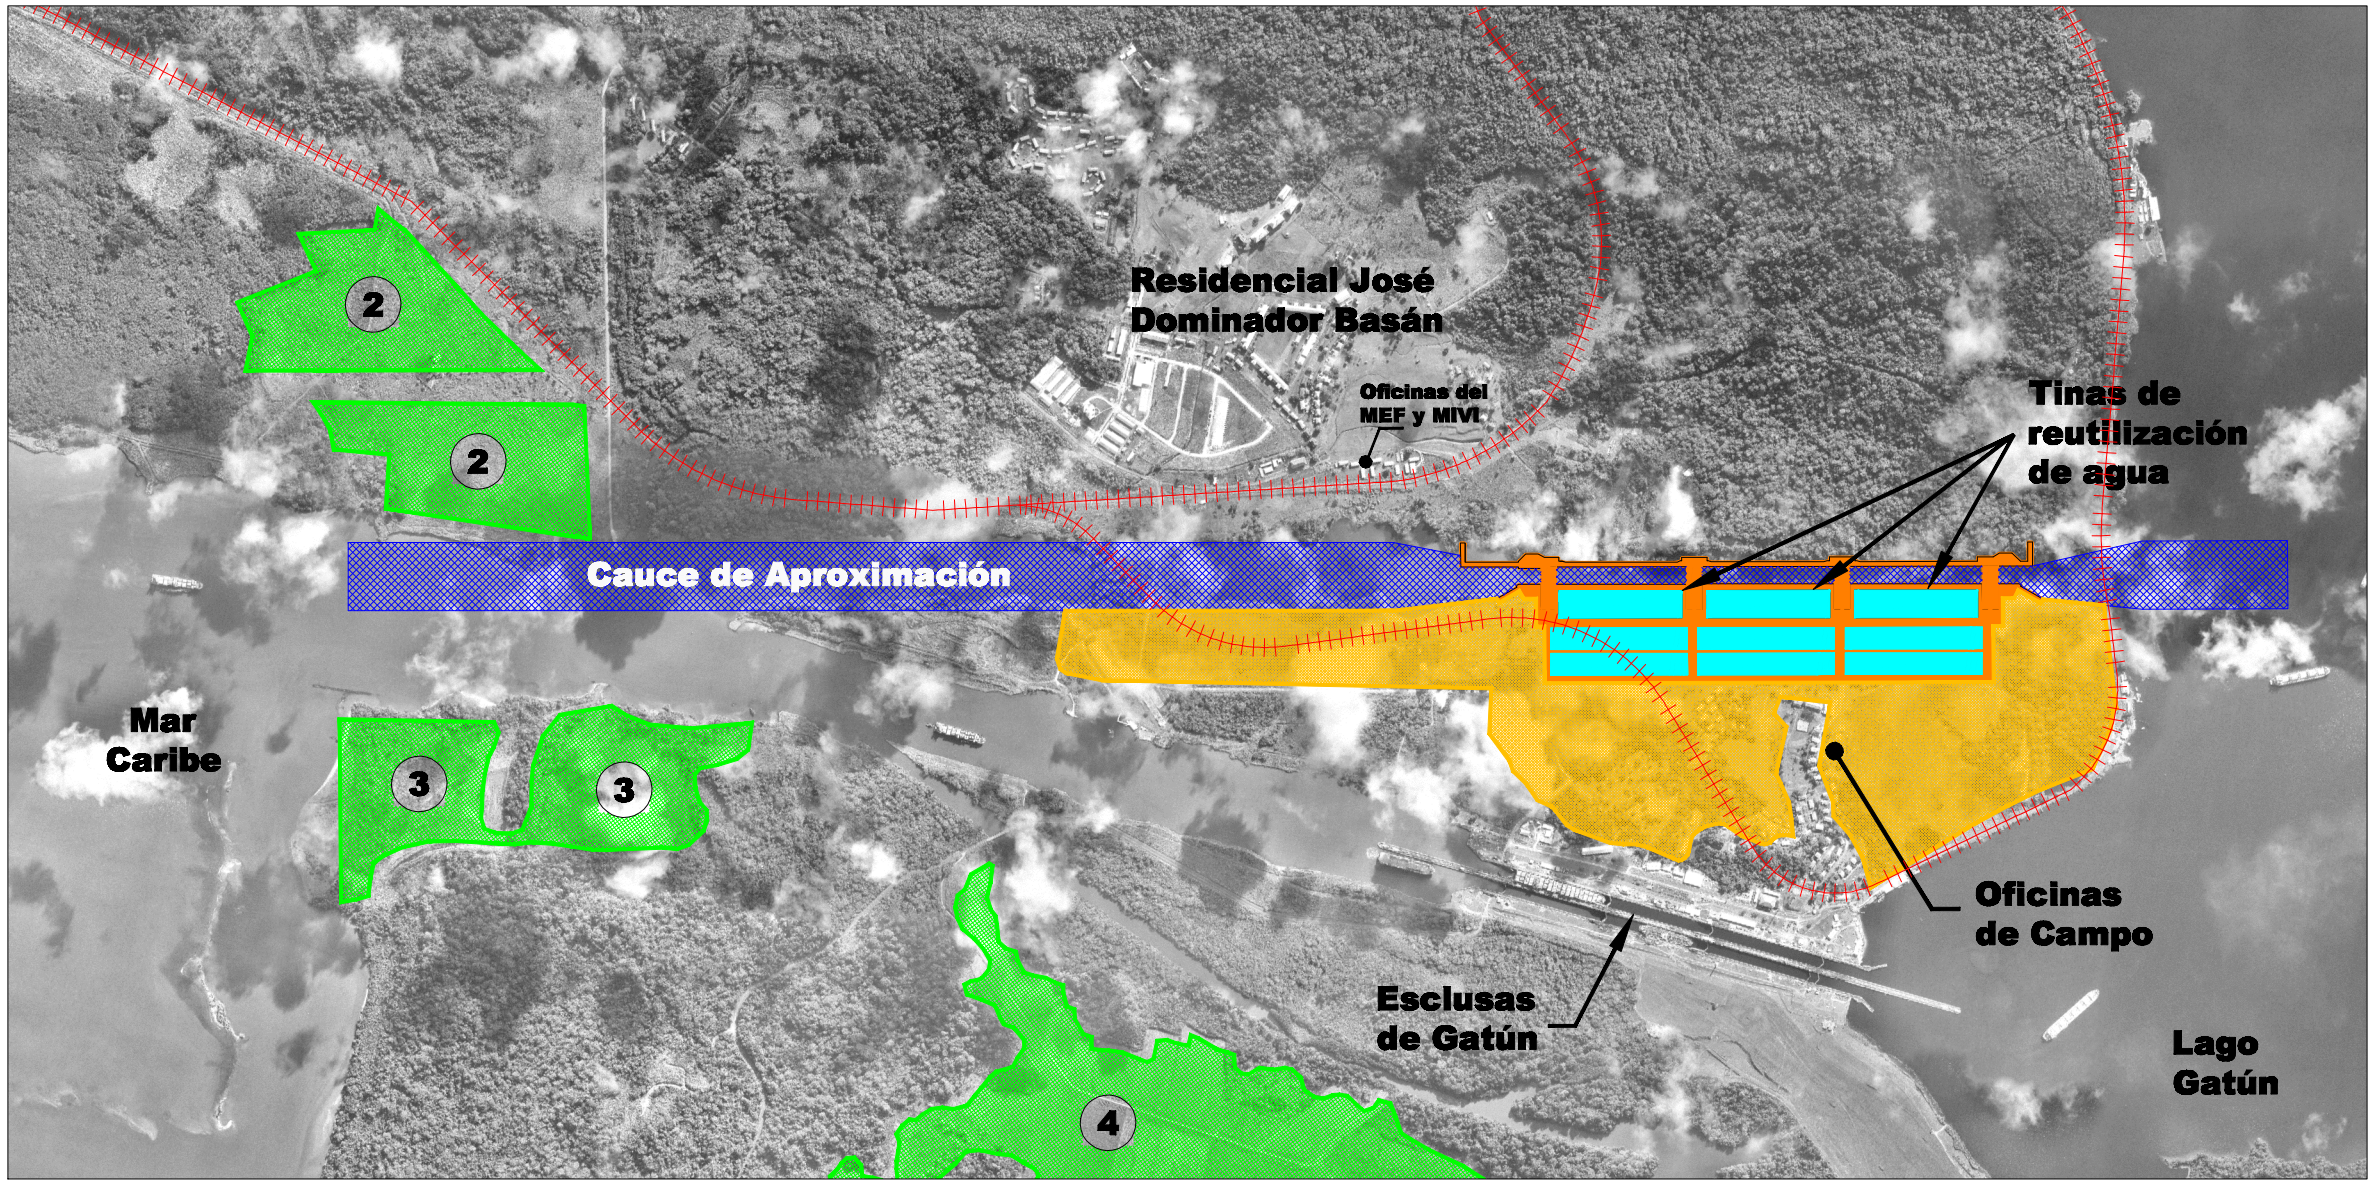

LEYENDA

- NUEVO CANAL DE APROXIMACION
- NUEVAS ESCLUSAS
- AREA DE CONTRATISTAS
- FERROCARRIL
- SITIOS DE DEPOSITO DE MATERIALES
  - (2) MINDI
  - (3) TANQUE NEGRO NORTE
  - (4) TANQUE NEGRO SUR

ACP

ESTUDIO DE IMPACTO AMBIENTAL CATEGORÍA III
PROYECTO DE AMPLIACIÓN DEL CANAL DE PANAMA
TERCER JUEGO DE ESCLUSAS

URS

FIGURA No. 3-9
DISTRIBUCION ESPACIAL DE LA OBRA EN EL ATLANTICO

Fuente: Elaboración propia con base de datos de ACP