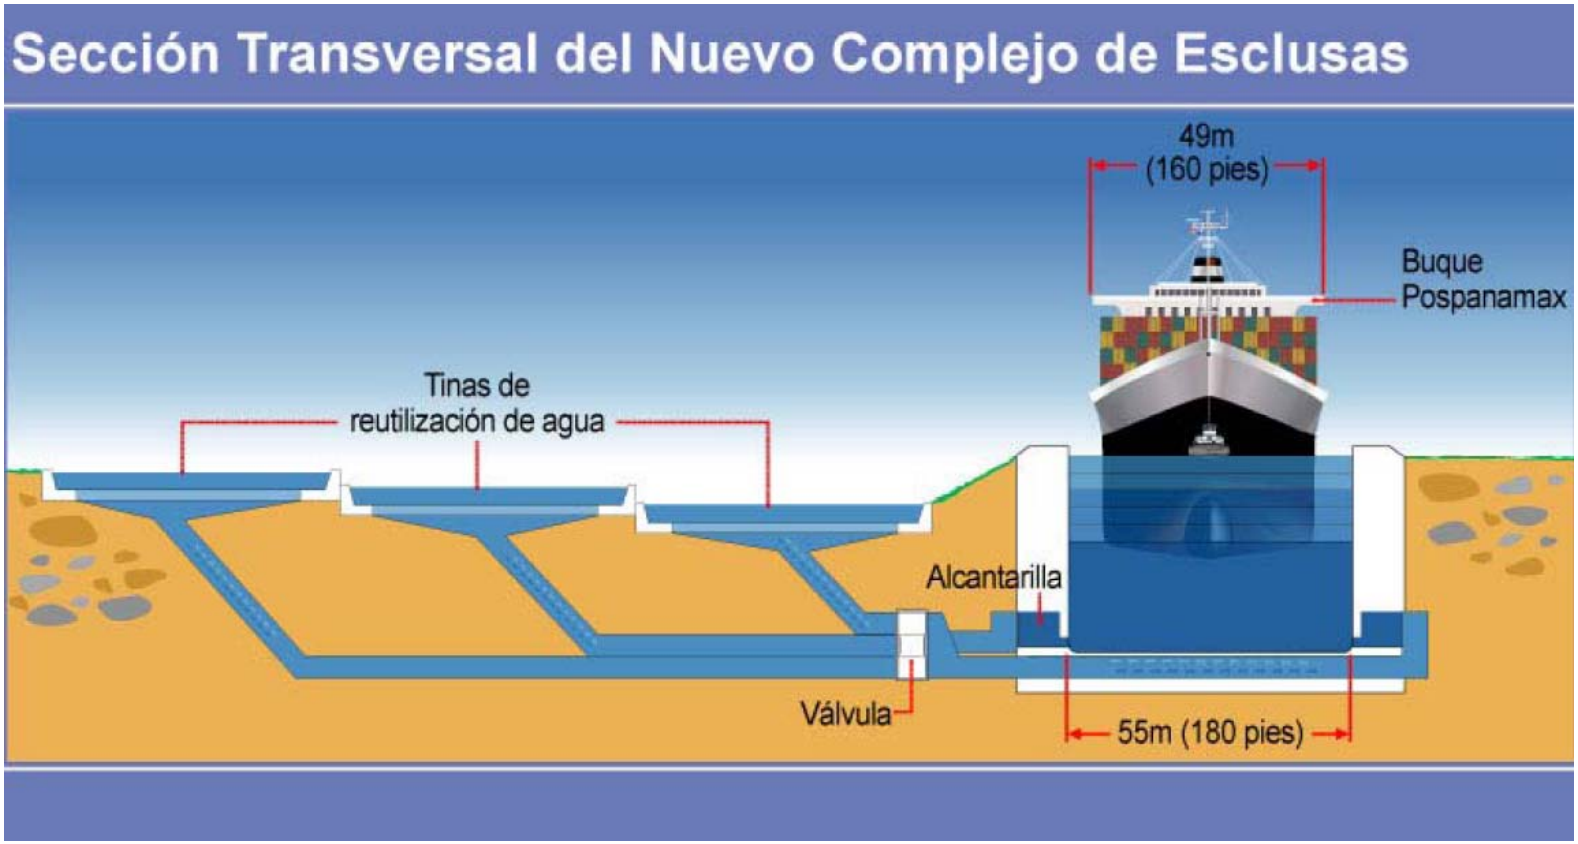

ESTUDIO DE IMPACTO AMBIENTAL CATEGORIA III
PROYECTO DE AMPLIACION DEL CANAL DE PANAMA
TERCER JUEGO DE ESCLUSAS

FIGURA No 3-12
SECCIÓN TRANSVERSAL DEL NUEVO COMPLEJO DE ESCLUSAS.

Fuente:Propuesta de Ampliación del Canal de Panamá